


RAL 9010

Plaatdikte 1.0 mm m.u.v.
deuren: 1.5 mm
haspelmontageplaat: 2.0 mm
montageplaat zwenkarm: 3.0 mm
voetplaat blusserkast: 2.0 mm

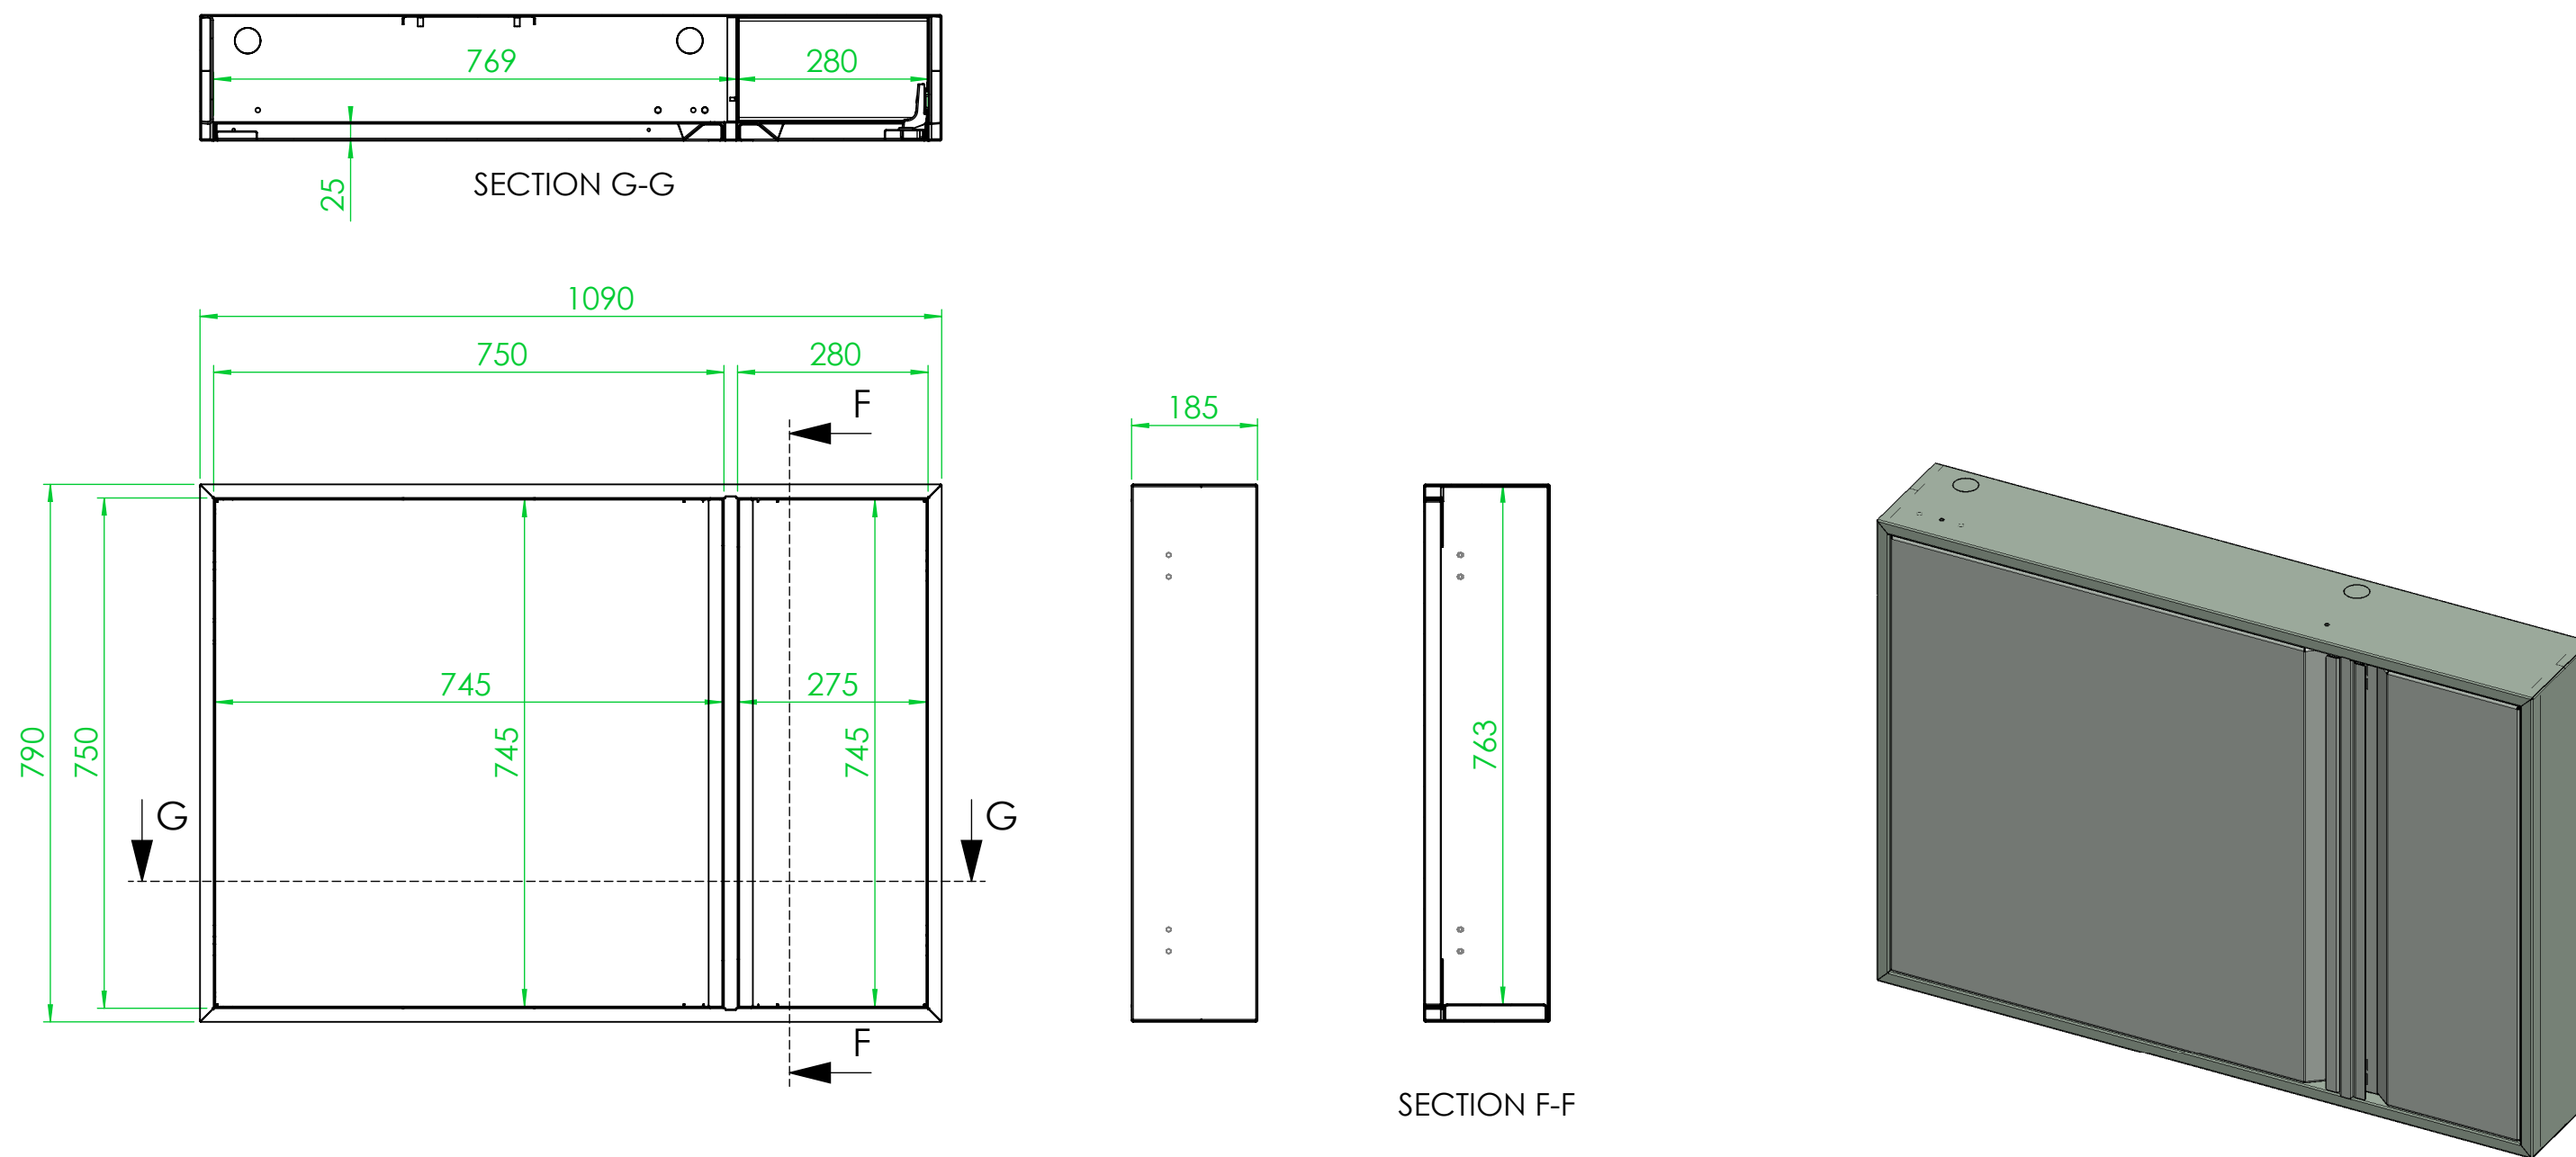

Combikast 185 mm zonder meldervak 30109791850